



MUNICÍPIO DE AMAMBAI - ESTADO DE MATO GROSSO DO SUL
SECRETARIA MUNICIPAL DA CIDADE

PROJETO DESMEMBRAMENTO E/OU REMEMBRAMENTO

FLS: 01/02

Local: RUA A, nº 10

Quadra: 2


Lote (s): 5-A

Bairro: CENTRO

Conteúdo: SITUAÇÃO PRETENDIDA OU ATUAL

Objetivo: DESMEMBRAMENTO

Escala: 1/2000

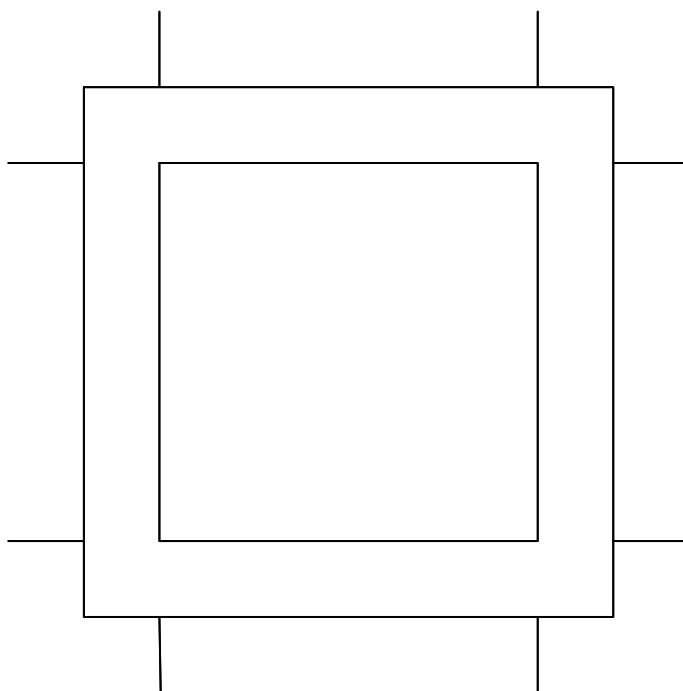

LEGENDA



LOTE A - REMEMBRADO



LOTE B - REMANSCENTE



LOTE C - DESMEMBRADO

Assinaturas:

Proprietário (os):

Fulano
CPF:

Fulano
CPF:

Área:

LOTE A - 200,00 m²

LOTE C - 200,00 m²

Dimensões:

LOTE A - REGULAR - 10,00 x 20,00

LOTE C - IRREGULAR

Prefeitura:

PREFEITURA MUNICIPAL DE AMAMBAI-MS
SECRETARIA MUNICIPAL DA CIDADE

APROVADO

Registro nº: _____

Prot nº: _____

Amambai-MS ____/____/____.

Responsável Técnico:

LOCAL PARA ADICIONAR ASSINATURA
E CARIMBO DO RESPONSÁVEL TÉCNICO
E TAMBEM NUMERO DE REGISTRO E
ALGUM CONTATO EMAIL / TEL